




PLANTA BAJA. 66,13m2 construidos totales



PLANTA PRIMERA. 52,73m2 construidos totales

\*NOTA: Este documento tiene caracter de información comercial, sujeto a modificaciones por necesidades de obra, de obtención de licencia, o aquellas que pueda estimar en su momento la dirección facultativa, no siendo en consecuencia vinculante desde el punto de vista contractual.

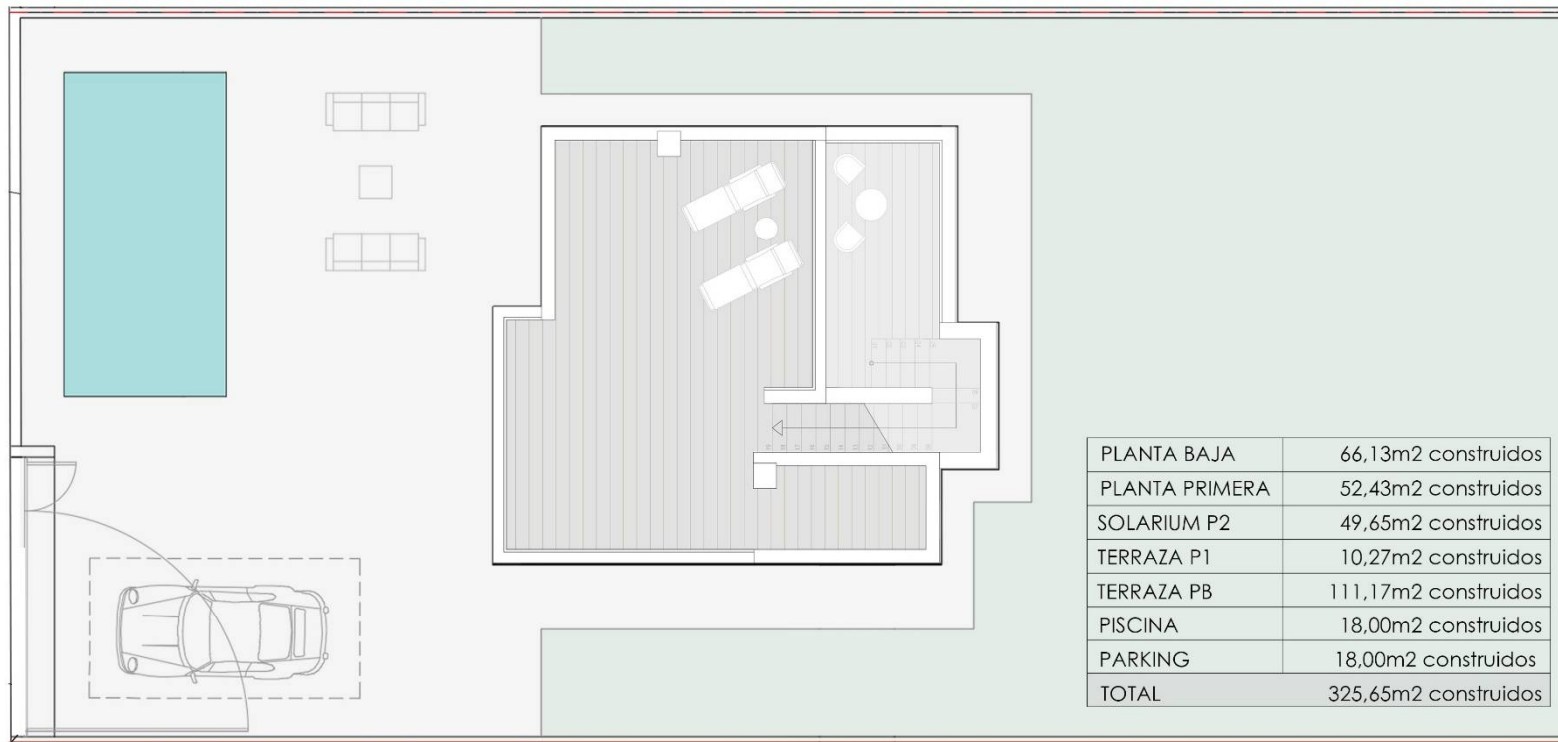

**PLANTA PARCELA**

E: 1/100

\*NOTA: Este documento tiene caracter de información comercial, sujeto a modificaciones por necesidades de obra, de obtención de licencia, o aquellas que pueda estimar en su momento la dirección facultativa, no siendo en consecuencia vinculante desde el punto de vista contractual.




PLANTA BAJA. 66,13m2 construidos totales



PLANTA PRIMERA. 52,73m2 construidos totales

\*NOTA: Este documento tiene caracter de información comercial, sujeto a modificaciones por necesidades de obra, de obtención de licencia, o aquellas que pueda estimar en su momento la dirección facultativa, no siendo en consecuencia vinculante desde el punto de vista contractual.

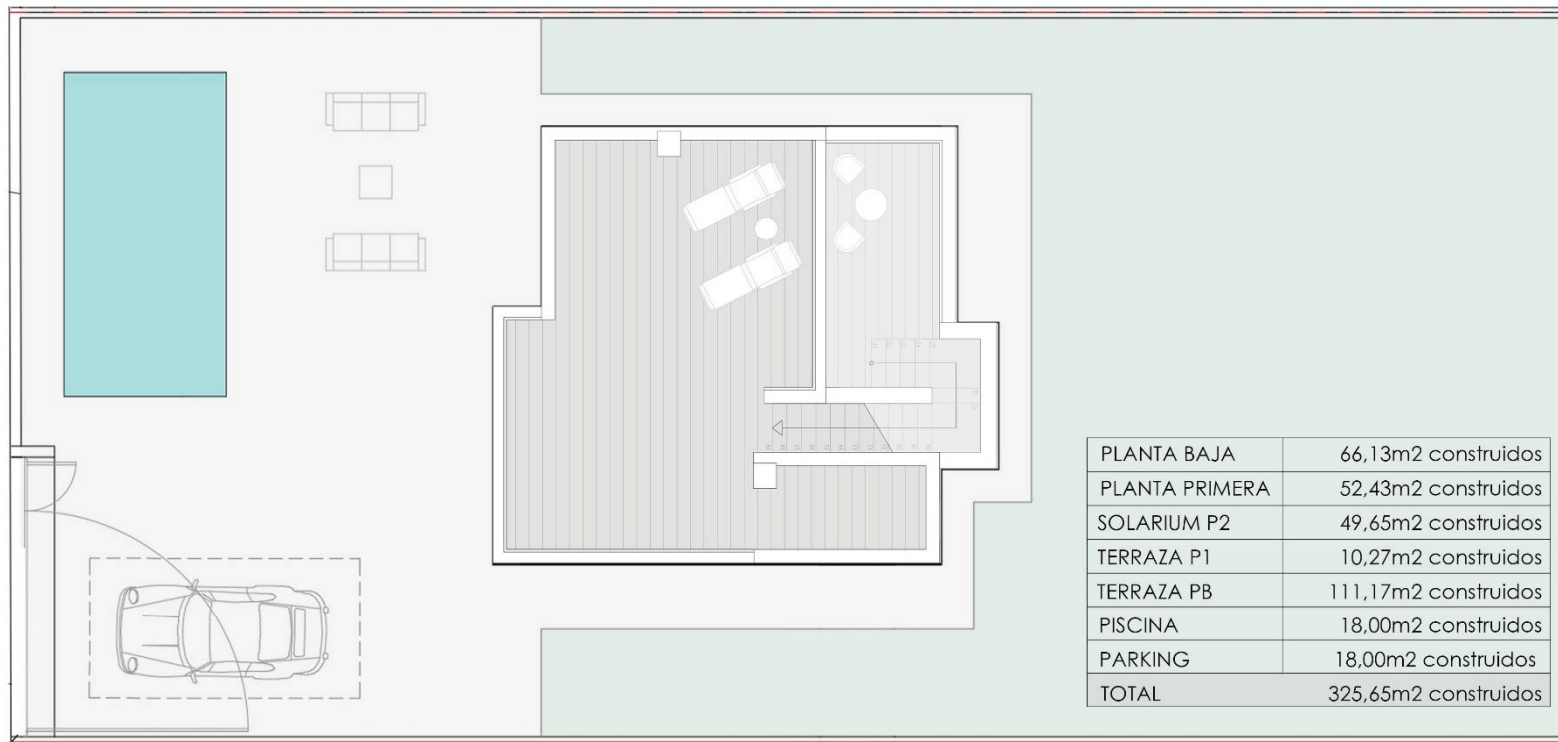

**PLANTA PARCELA**

E: 1/100

\*NOTA: Este documento tiene caracter de información comercial, sujeto a modificaciones por necesidades de obra, de obtención de licencia, o aquellas que pueda estimar en su momento la dirección facultativa, no siendo en consecuencia vinculante desde el punto de vista contractual.